

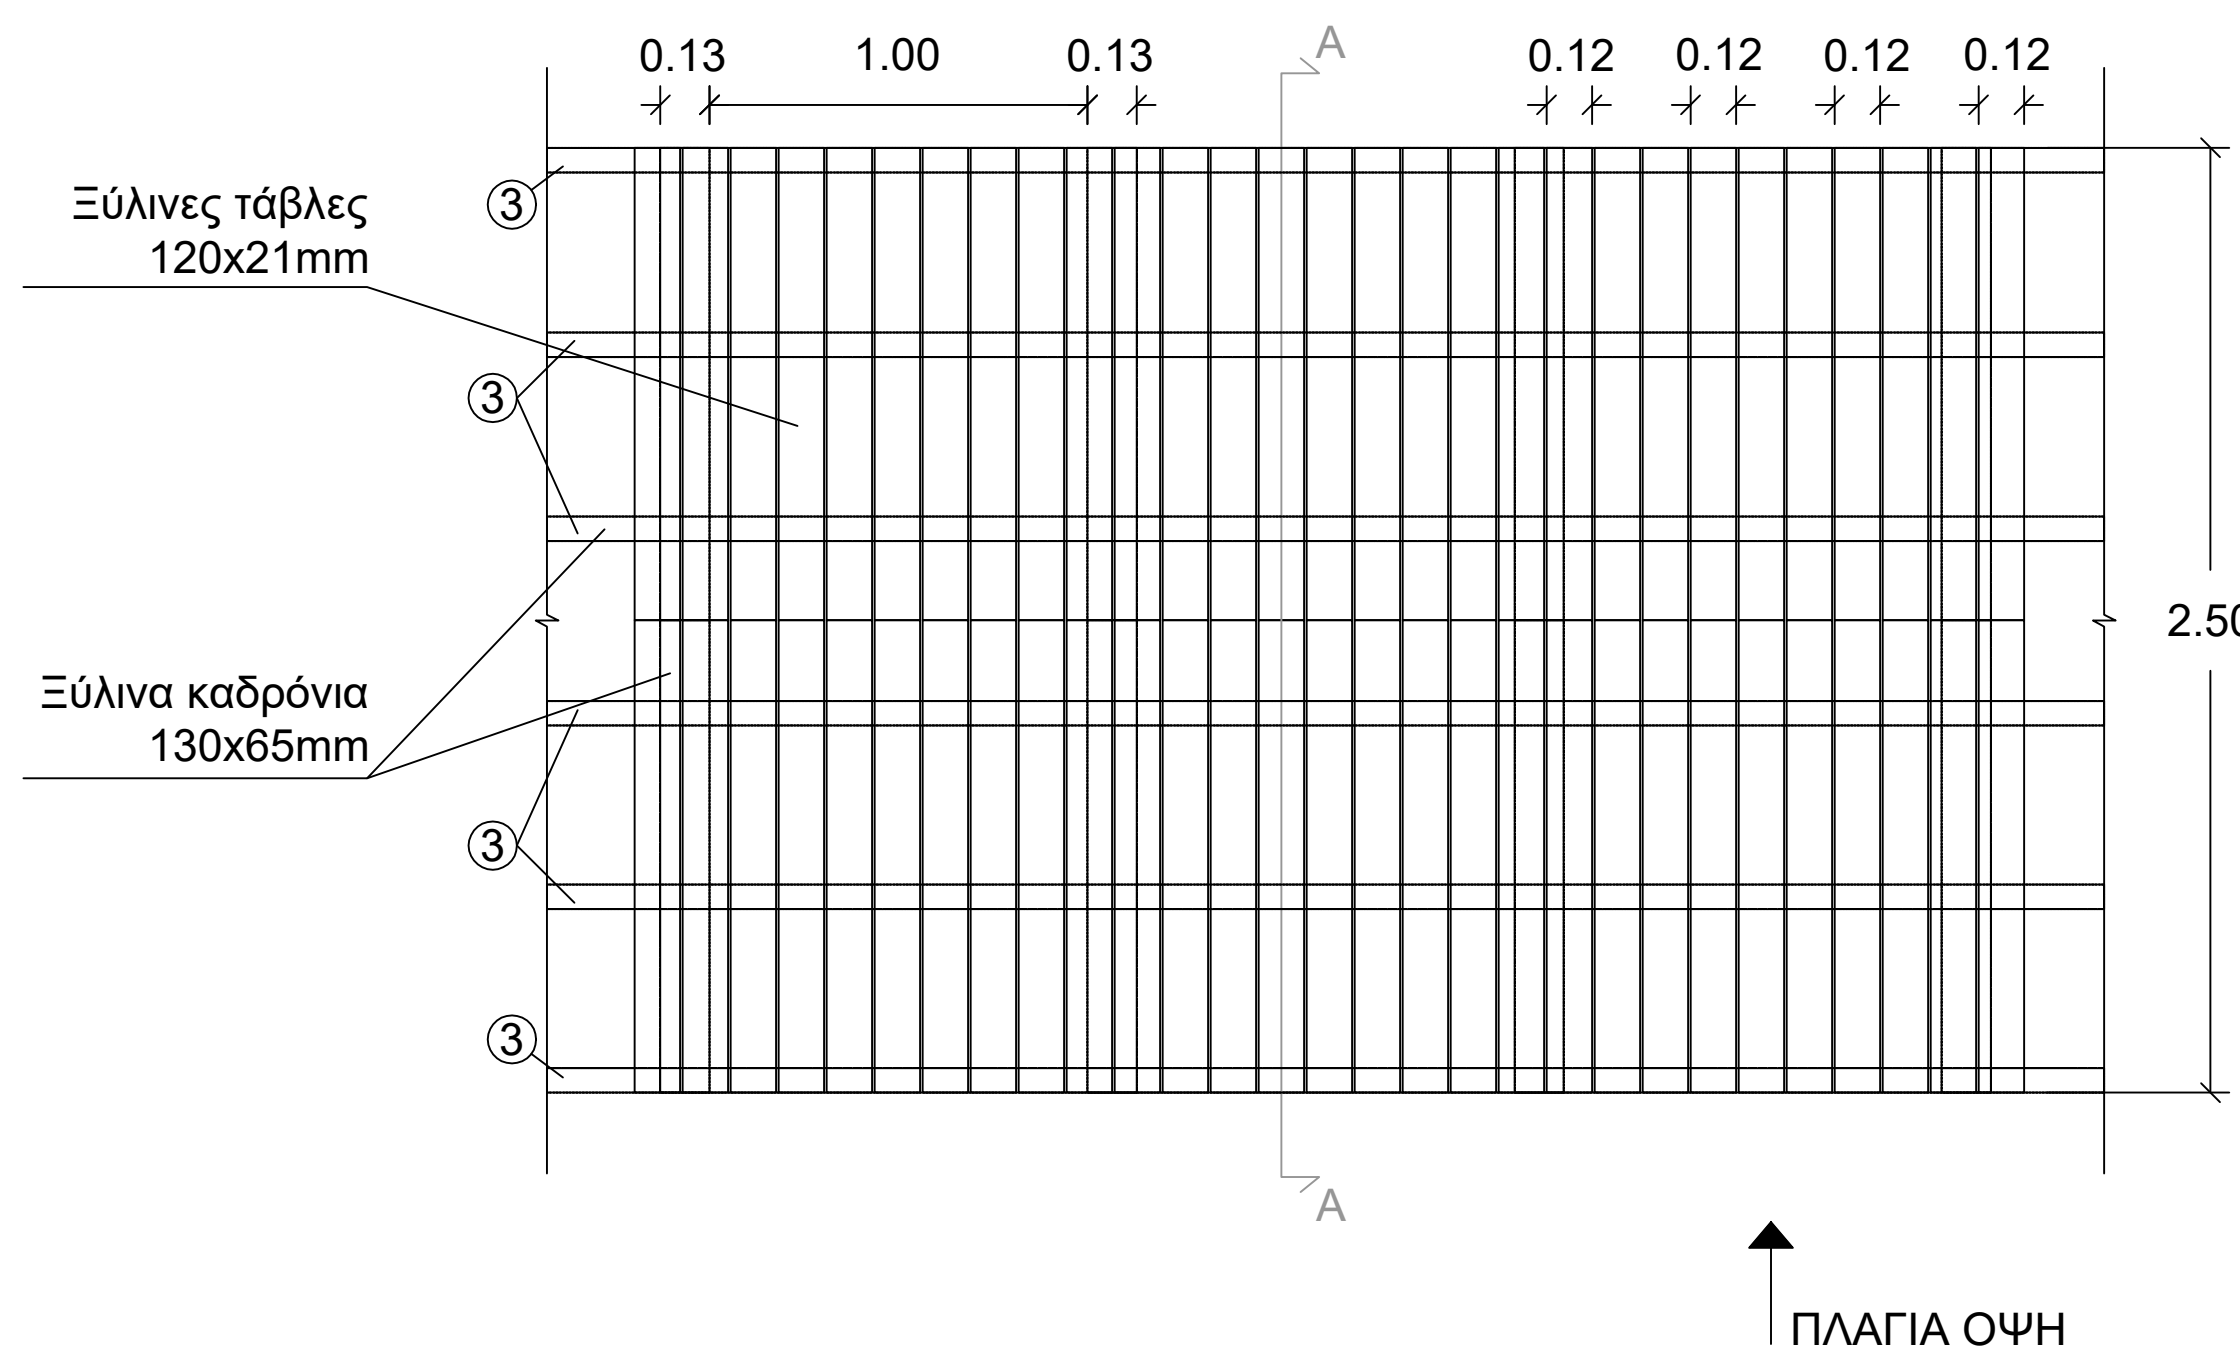
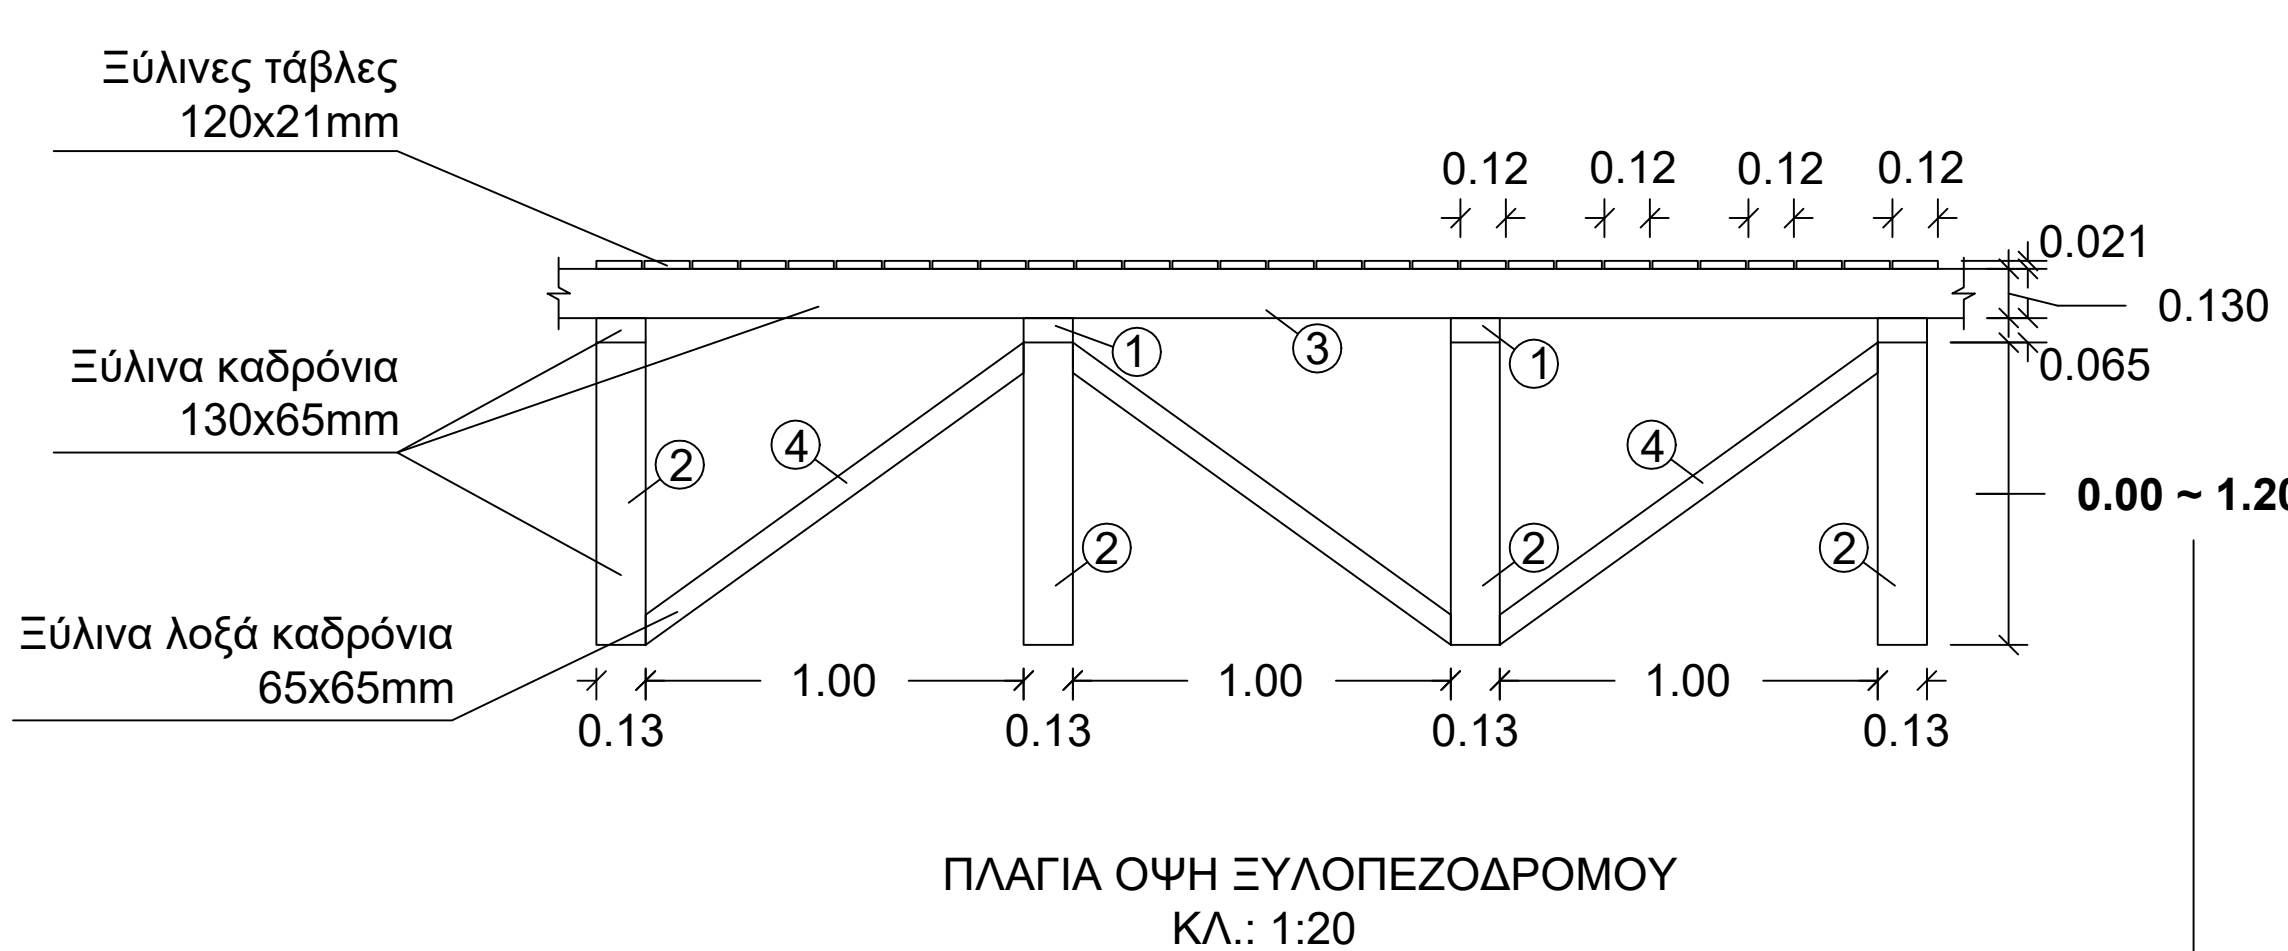


ΚΑΤΑΣΚΕΥΑΣΤΙΚΗ ΛΕΠΤΟΜΕΡΙΑ ΞΥΛΟΠΕΖΟΔΡΟΜΟΥ

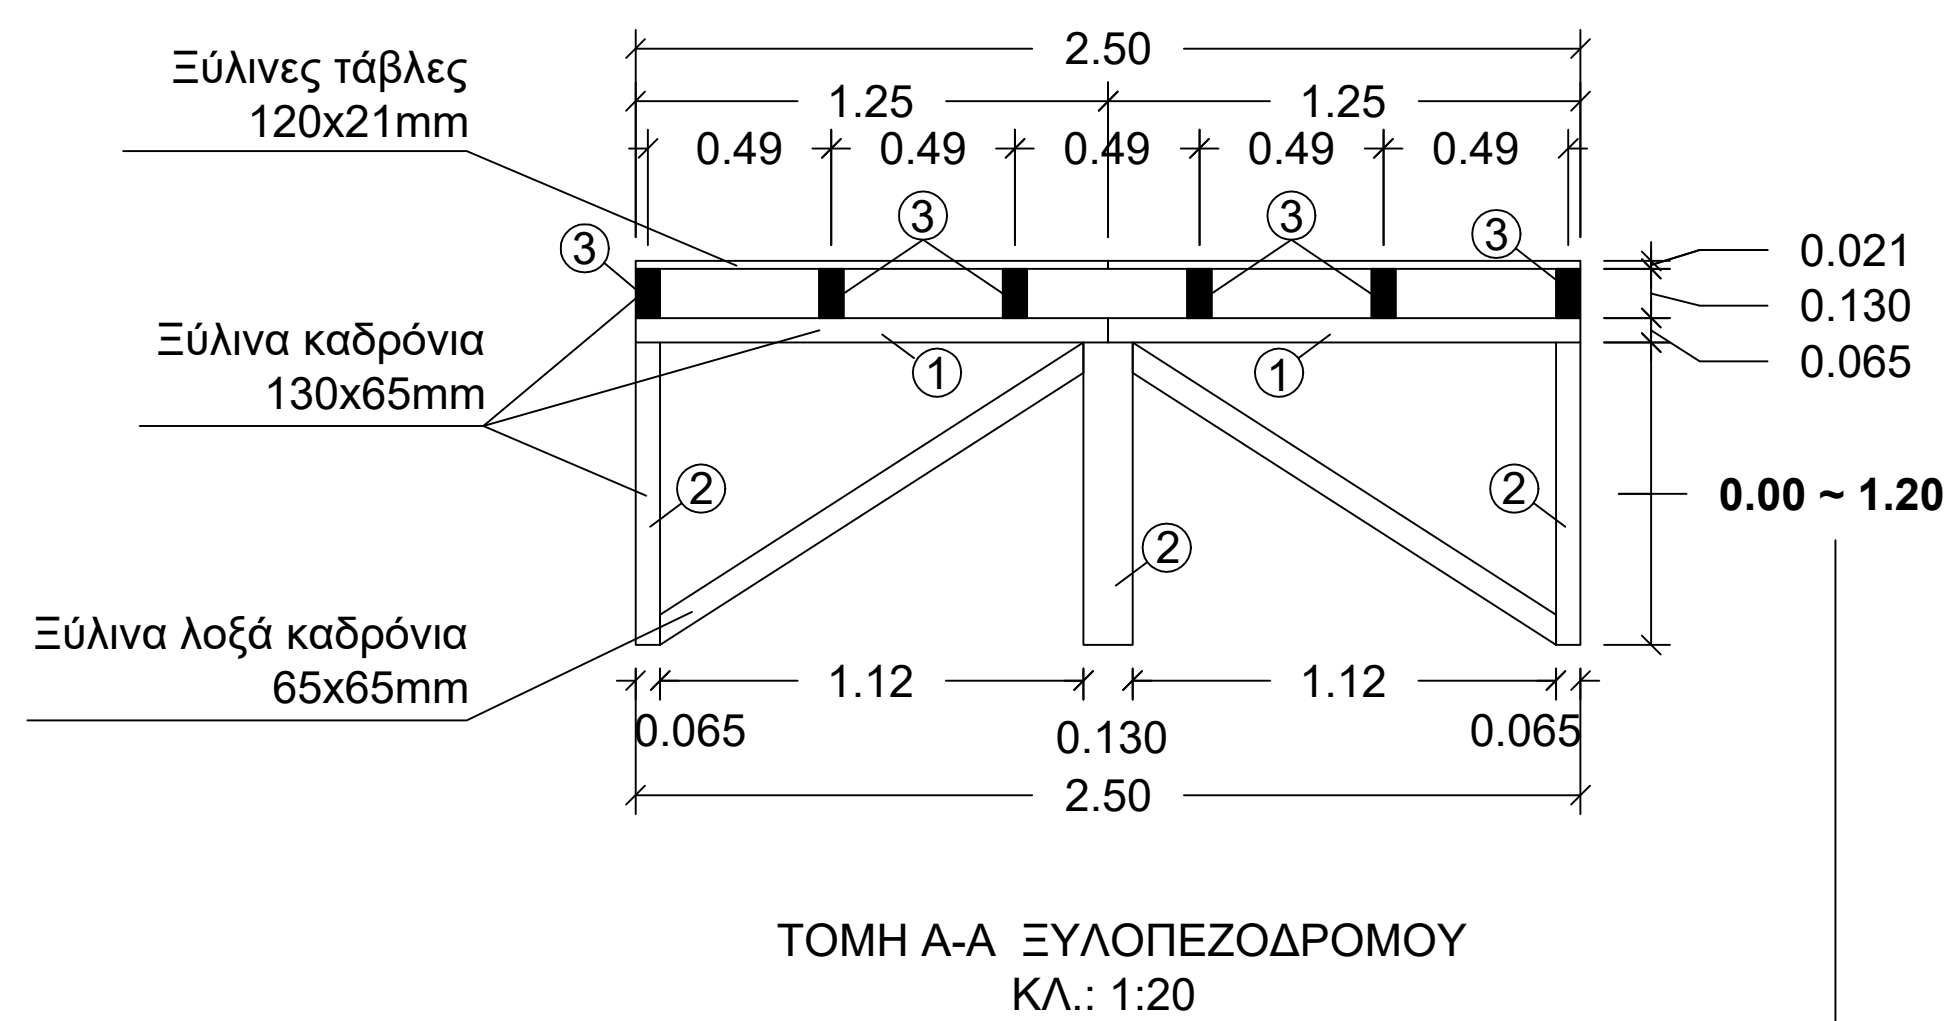


Σχόλιο 1: Το ύψος της υποδομής του ξύλινου πεζοδρομίου έχει προμετρηθεί σε 0,80m. Κατασκευαστικά ανάλογα με το υψόμετρο εδάφους για το τμήμα Α-Β (βλ. οριοζοντιογραφία σχέδιο Σ1.1) το μέγιστο ύψος της πλατφόρμας θα είναι 0,15m πάνω από το υψόμετρο του εδάφους και για το τμήμα Β-Γ (βλ. οριοζοντιογραφία σχέδιο Σ1.2, Σ1.3) θα είναι κυμαινόμενο από 0,15m έως και 1,20m.


ΤΥΠΙΚΗ ΛΕΠΤΟΜΕΡΙΑ ΣΥΝΔΕΣΗΣ ΞΥΛΟΠΕΖΟΔΡΟΜΟΥ ΜΕ ΠΑΡΑΔΡΟΜΟ
ΚΛ.: 1:20

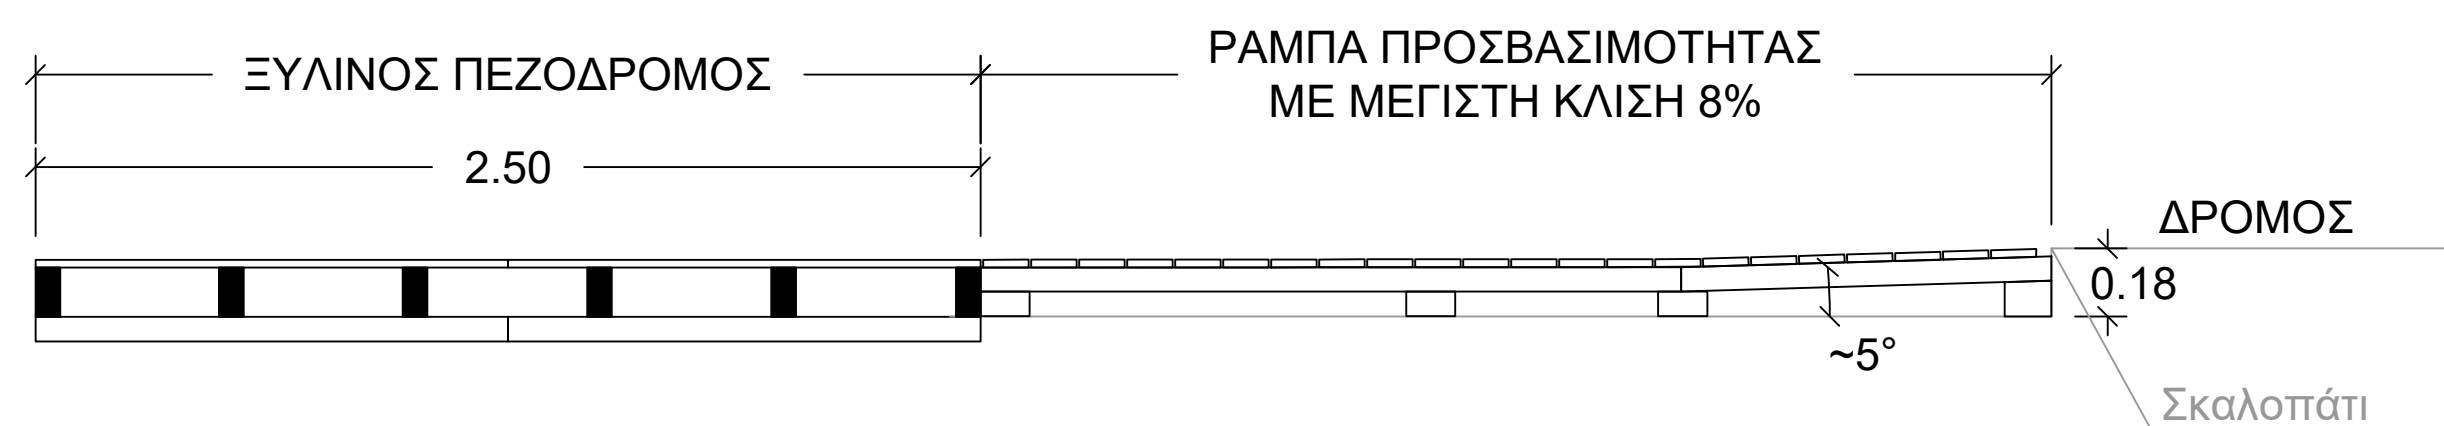


ΤΥΠΙΚΗ ΤΟΜΗ ΞΥΛΟΠΕΖΟΔΡΟΜΟΥ ΑΠΟΣΠΩΜΕΝΟΥ ΤΜΗΜΑΤΟΣ
ΚΛ.: 1:20

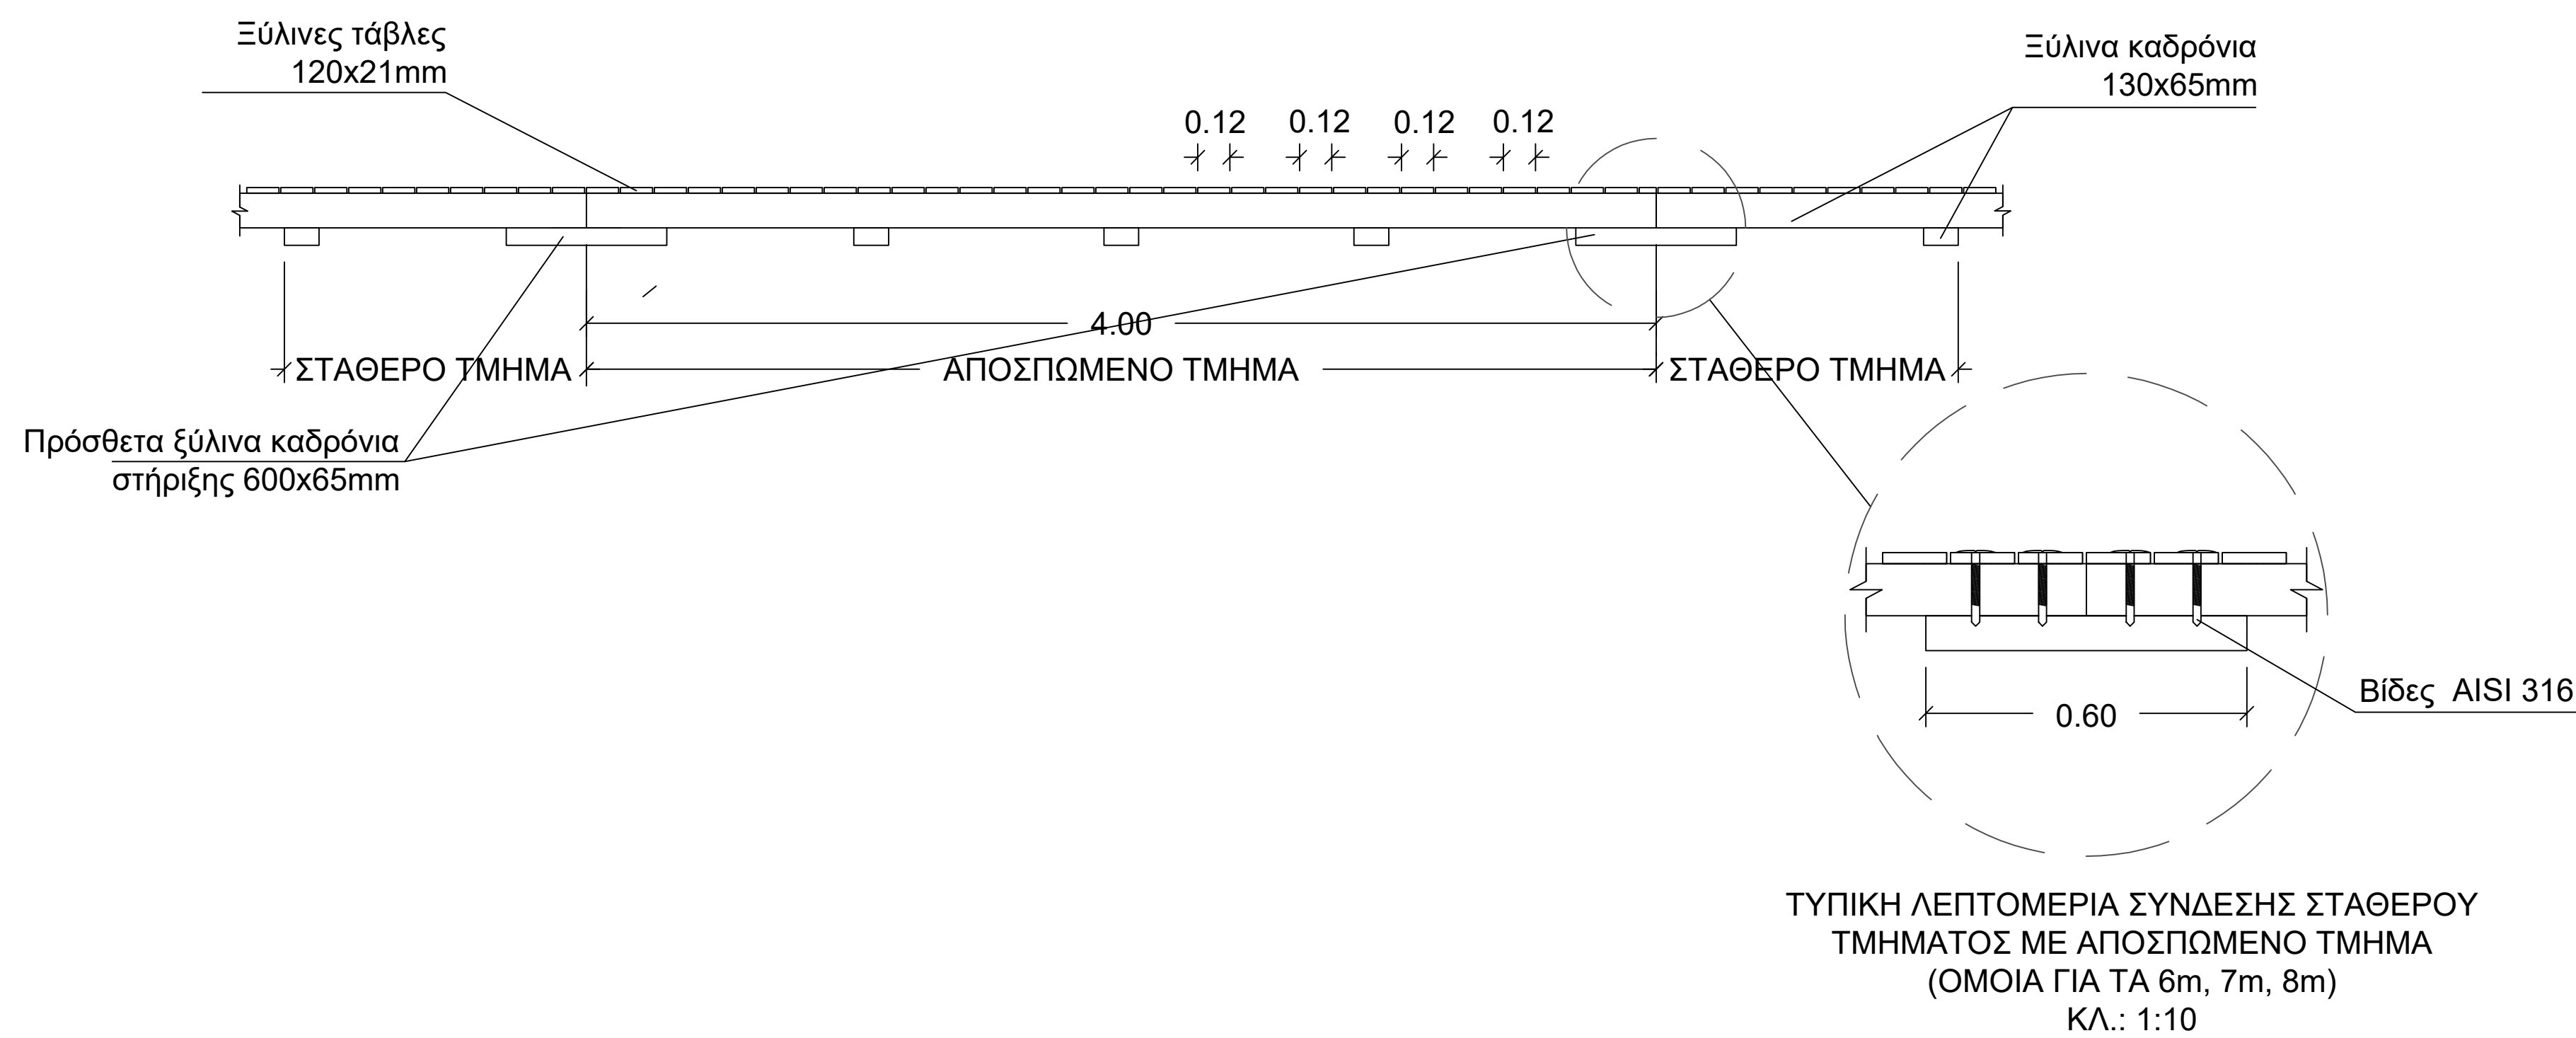

ΟΨΗ ΤΜΗΜΑΤΟΣ ΞΥΛΟΠΕΖΟΔΡΟΜΟΥ ΜΕ ΚΙΓΚΛΙΔΩΜΑ
ΚΛ.: 1:20

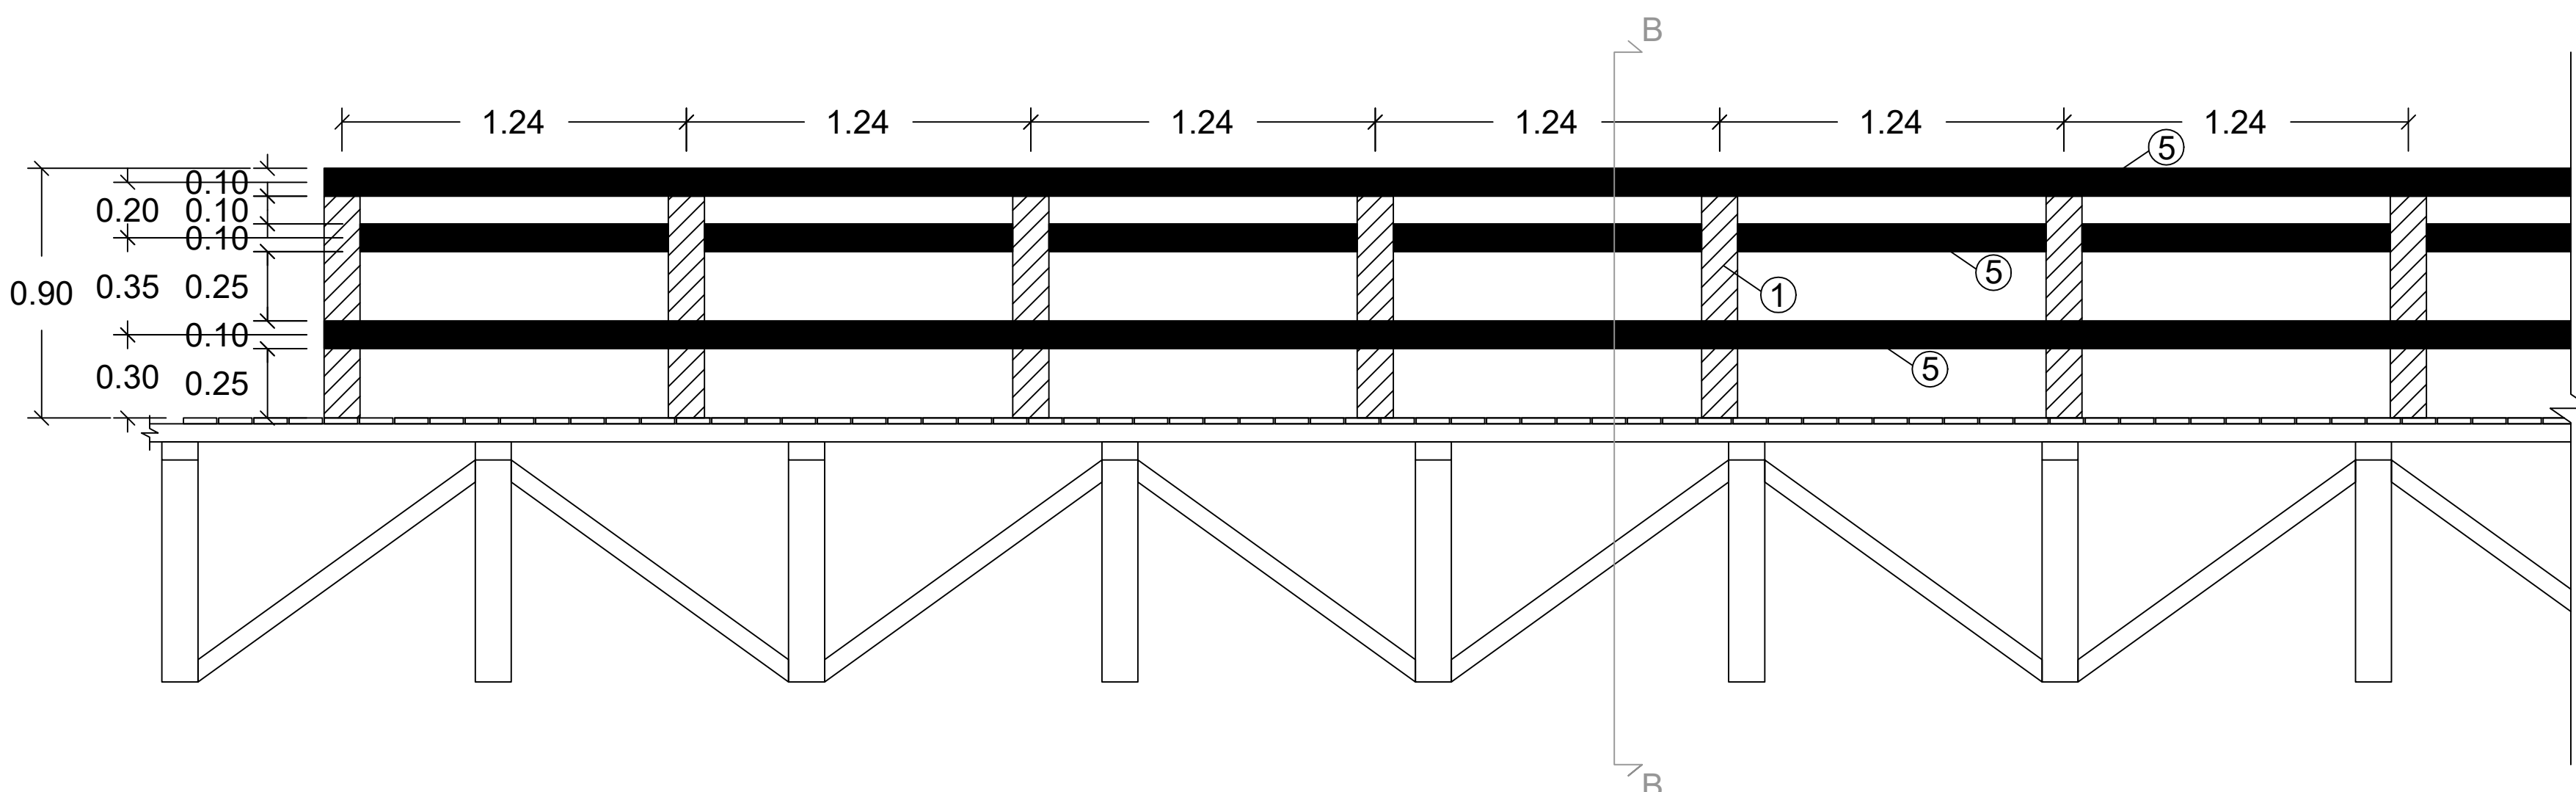

ΤΥΠΙΚΗ ΤΟΜΗ ΒΒ ΞΥΛΙΝΟΥ ΠΕΖΟΔΡΟΜΟΥ ΜΕ ΚΙΓΚΛΙΔΩΜΑ
ΚΛ.: 1:20

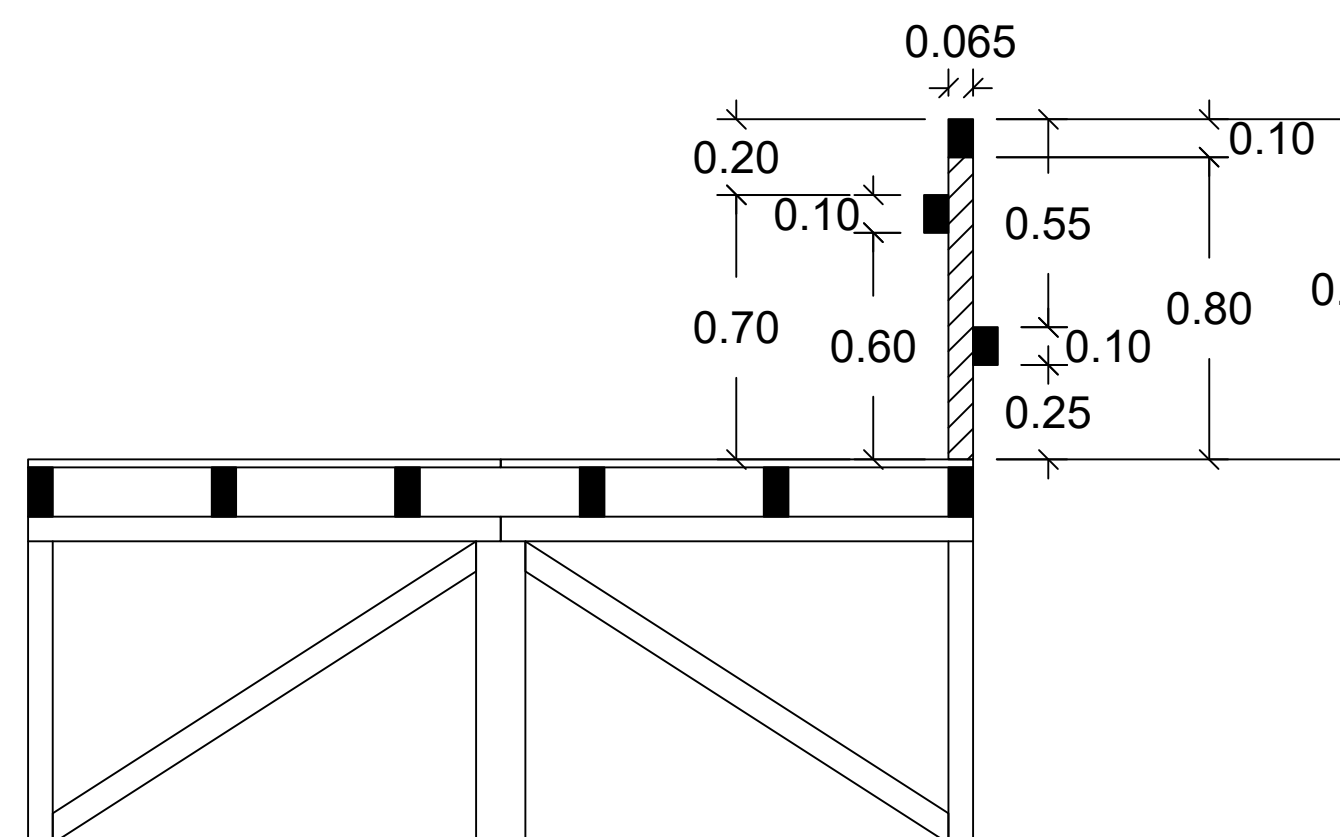

ΜΕΛΕΤΗΤΗΣ : ΤΕΧΝΙΚΗ ΥΠΗΡΕΣΙΑ ΔΗΜΟΥ ΝΑΞΟΥ ΚΑΙ ΜΙΚΡΩΝ ΚΥΚΛΑΔΩΝ		
ΕΡΓΟΔΟΤΗΣ : ΔΗΜΟΣ ΝΑΞΟΥ ΚΑΙ ΜΙΚΡΩΝ ΚΥΚΛΑΔΩΝ		
ΕΡΓΟ : ΚΑΤΑΣΚΕΥΗ ΞΥΛΟΠΕΖΟΔΡΟΜΟΥ ΣΤΗΝ ΠΑΡΑΛΙΑ ΑΓΙΟΥ ΓΕΩΡΓΙΟΥ ΝΑΞΟΥ		
ΘΕΣΗ : "ΑΓ. ΓΕΩΡΓΙΟΣ" Δ. ΝΑΞΟΥ & ΜΙΚΡΩΝ ΚΥΚΛΑΔΩΝ		
ΤΙΤΛΟΣ ΣΧΕΔΙΟΥ : ΚΑΤΟΨΗ ΟΨΕΙΣ, ΤΟΜΕΣ ΛΕΠΤΟΜΕΡΙΕΣ	ΚΑΙΜΑΚΑ : 1 : 20	ΑΡ. ΣΧΕΔΙΟΥ : Λ1
ΗΜΕΡΟΜΗΝΙΑ : ΣΕΠΤΕΜΒΡΙΟΣ 2026		
ΥΠΟΓΡΑΦΕΣ - ΘΕΩΡΗΣΕΙΣ		
ΣΥΝΤΑΞΗ ΕΠΙΜΕΛΕΤΗΣ ΕΡΓΟΥ Date: 2026-09-01 09:01 EEST	ΕΛΕΓΧΘΗΚΕ Η Προσταγμένη Τυλίματος ΕΠΙΜΕΛΕΤΗΣ ΕΡΓΟΥ Date: 2026-09-01 09:01 EEST	ΘΕΩΡΗΘΗΚΕ Ο Αναλαμβάνων Διευθυντής ΕΡΓΟΥ Date: 2026-09-01 09:01 EEST
ΠΑΡΡΑ ΚΥΡΙΑΚΗ ΠΟΛΥΤΕΧΝΙΚΟΣ ΜΗΧΑΝΙΚΟΣ ΤΕ	ΚΑΡΑΜΑΝΗ ΕΥΓΕΝΙΑ ΠΟΛΥΤΕΧΝΙΚΟΣ ΜΗΧΑΝΙΚΟΣ ΤΕ	ΦΥΡΓΕΝΗΣ ΑΠΟΣΤΟΛΟΣ ΜΗΧΑΝΙΚΟΣ ΤΕ, ΜΣ