


ΚΛ.: 1/250

ΥΠΟΒΑΘΡΟ: Το παρόν σχέδιο αποτυπώθηκε πάνω στο σχέδιο μελέτης της τοπογραφικής αποτύπωσης αιγιαλού και παραλίας περιοχής.

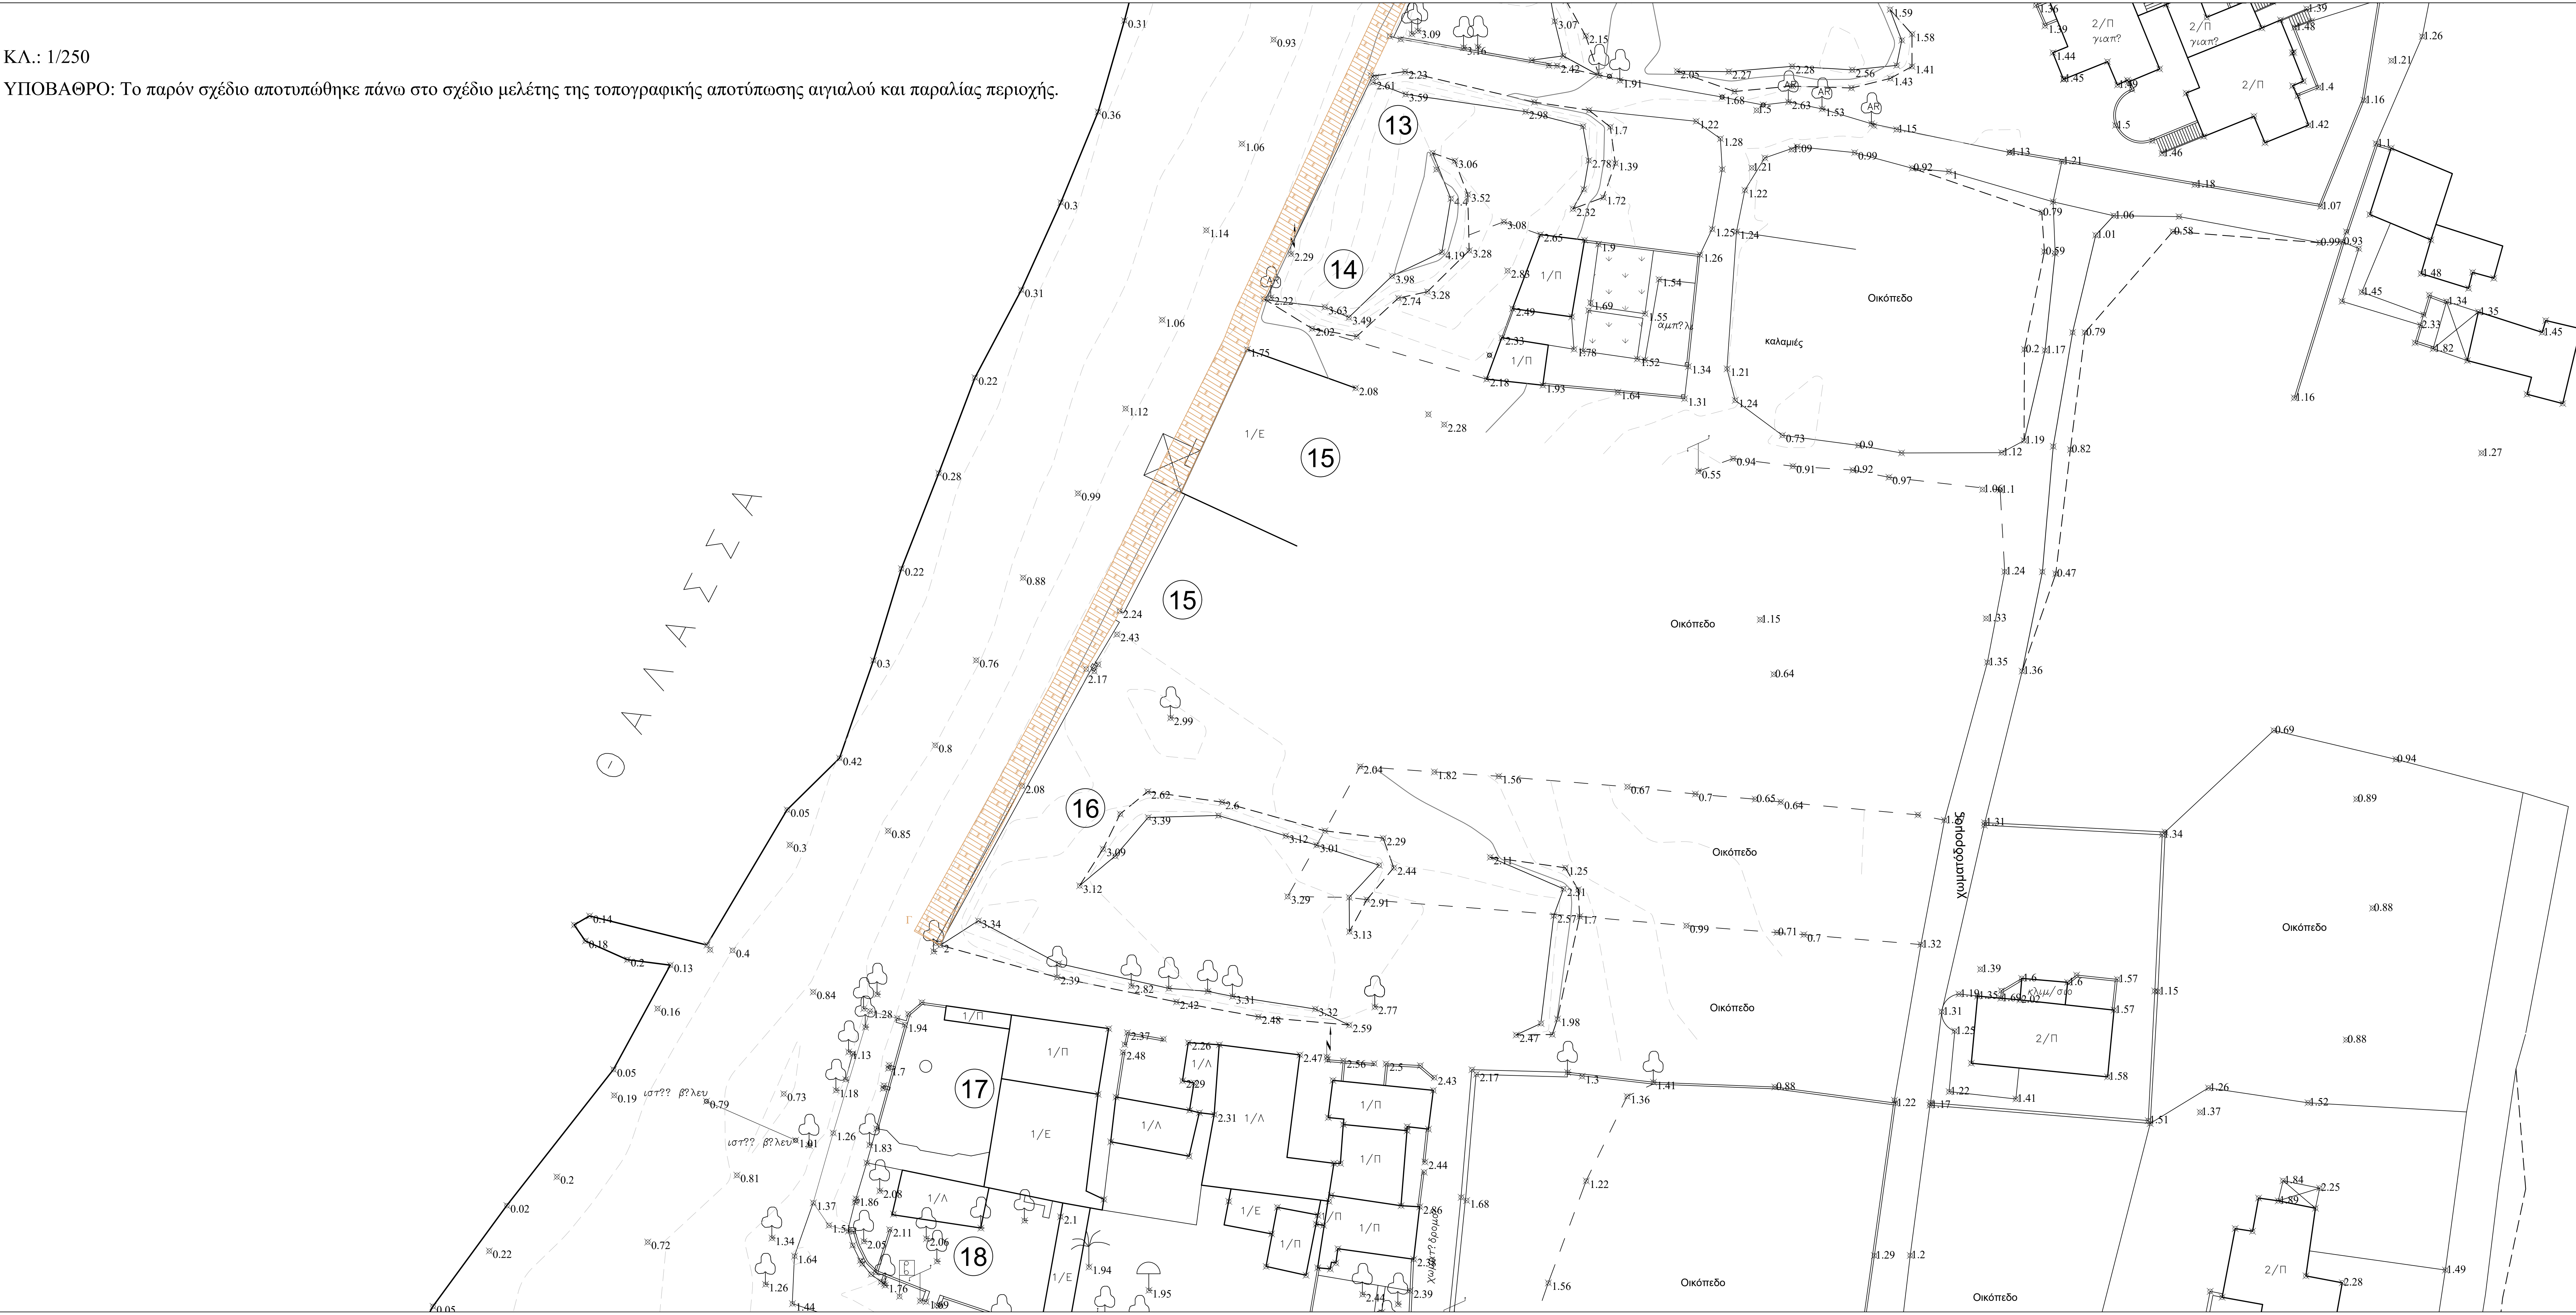

ΕΛΛΗΝΙΚΗ ΔΗΜΟΚΡΑΤΙΑ ΝΟΜΟΣ ΚΥΚΛΑΔΩΝ ΔΗΜΟΣ ΝΑΞΟΥ ΚΑΙ ΜΙΚΡΩΝ ΚΥΚΛΑΔΩΝ ΔΙΕΥΘΥΝΣΗ ΤΕΧΝΙΚΩΝ ΥΠΗΡΕΣΙΩΝ	
Έργο: ΔΙΑΜΟΡΦΩΣΗ ΕΥΛΙΝΗΣ ΠΛΑΤΦΟΡΜΑΣ ΜΕΤΑΚΙΝΗΣΗΣ ΠΕΖΩΝ ΟΠΙΣΘΕΝ ΠΑΡΑΛΙΑΣ ΑΓ. ΓΕΩΡΓΙΟΥ	
Θέση: "ΑΓ. ΓΕΩΡΓΙΟΣ" Δ.Κ. ΝΑΞΟΥ Δ. ΝΑΞΟΥ & ΜΙΚΡΩΝ ΚΥΚΛΑΔΩΝ	
Τίτλος Σχεδίου:	αρ. σχεδίου Σ-1.3 κλίμακα 1:250
ΜΕΛΕΤΗ: ΤΕΧΝΙΚΗ ΥΠΗΡΕΣΙΑ ΔΗΜΟΥ ΝΑΞΟΥ & ΜΙΚΡΩΝ ΚΥΚΛΑΔΩΝ ΤΜΗΜΑ ΚΤΙΡΙΑΚΩΝ ΕΡΓΩΝ ΚΟΙΝΟΧΡΗΤΩΝ ΧΩΡΩΝ ΚΑΙ ΟΔΟΠΟΙΙΑΣ	A-B 1 B-Γ 2 B-Γ' 3
ΜΕΛΕΤΗ Digitally signed by Kostas Pissakis Date: 2026-07-01 09:03 EEST ΠΑΡΡΑ ΚΥΡΙΑΚΗ ΠΟΛΙΤΙΚΟΣ ΜΗΧΑΝΙΚΟΣ ΤΕ	
ΕΛΕΓΧΟΣ Η ΠΡΟΪΣΤΑΜΕΝΗ ΤΜΗΜΑΤΟΣ Digitally signed by EUGENIA KARAMAN Date: 2026-07-01 11:06 EEST ΚΑΡΑΜΑΝΗ ΕΥΓΕΝΙΑ ΠΟΛΙΤΙΚΟΣ ΜΗΧΑΝΙΚΟΣ ΠΕ	ΘΕΩΡΗΣΗ Ο ΑΝΑΠΛΗΡΩΤΗΣ Δ/ΝΤΗΣ ΤΥ Digitally signed by ΑΡΧΑΓΓΕΛΟΣ ΠΥΡΡΟΓΕΝΙΣ Date: 2026-07-01 11:21 EEST ΦΥΡΟΓΕΝΗΣ ΑΡΧΑΓΓΕΛΟΣ ΜΗΧΑΝΟΛΟΓΟΣ ΜΗΧΑΝΙΚΟΣ ΠΕ, MSc
ΙΟΥΝΙΟΣ 2026	